



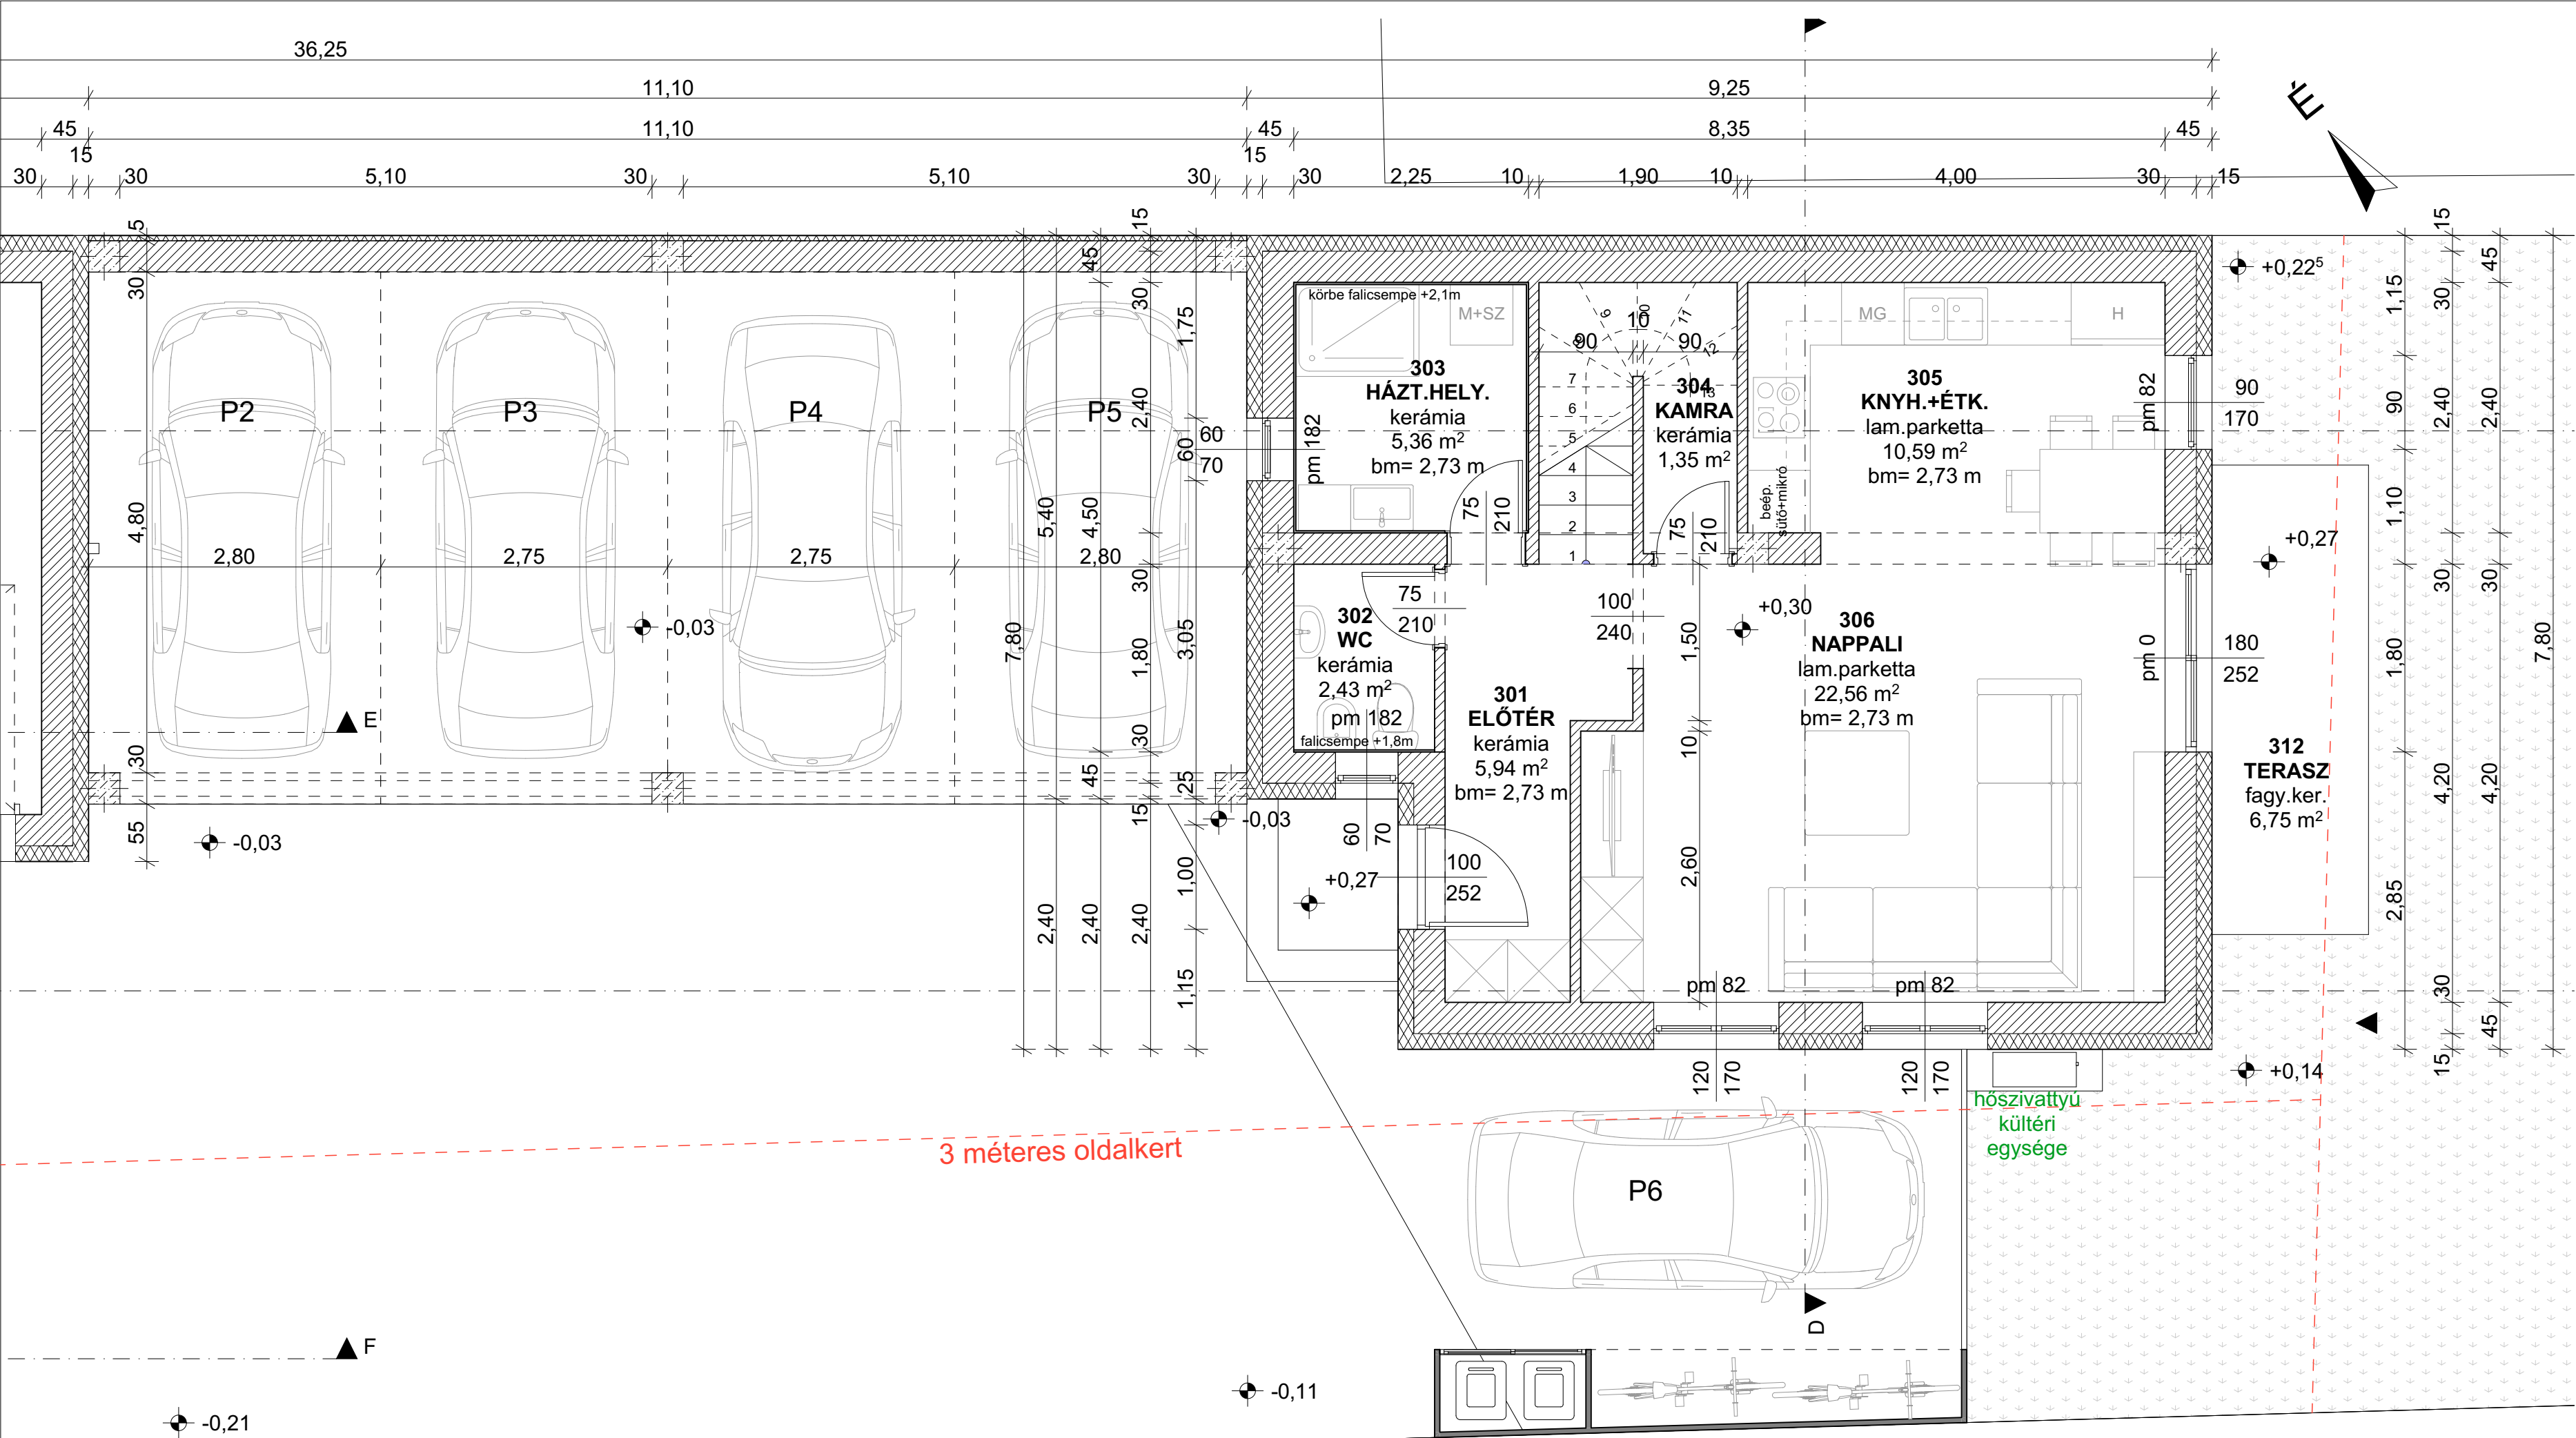

Helyiséglista Lakás 2		
Helyiség szám	Helyiség neve	Mért terület
301	Előtér	5,94
302	WC	2,43
303	Házt.hely.	5,36
304	Kamra	1,35
305	Knyh.+étk.	10,59
306	Nappali	22,56
307	Lépcső+közl.	8,84
308	Fürdő	10,01
309	Szoba	10,08
310	Szoba	11,82
311	Szoba	10,73
		99,71 m²
312	Terasz	6,75

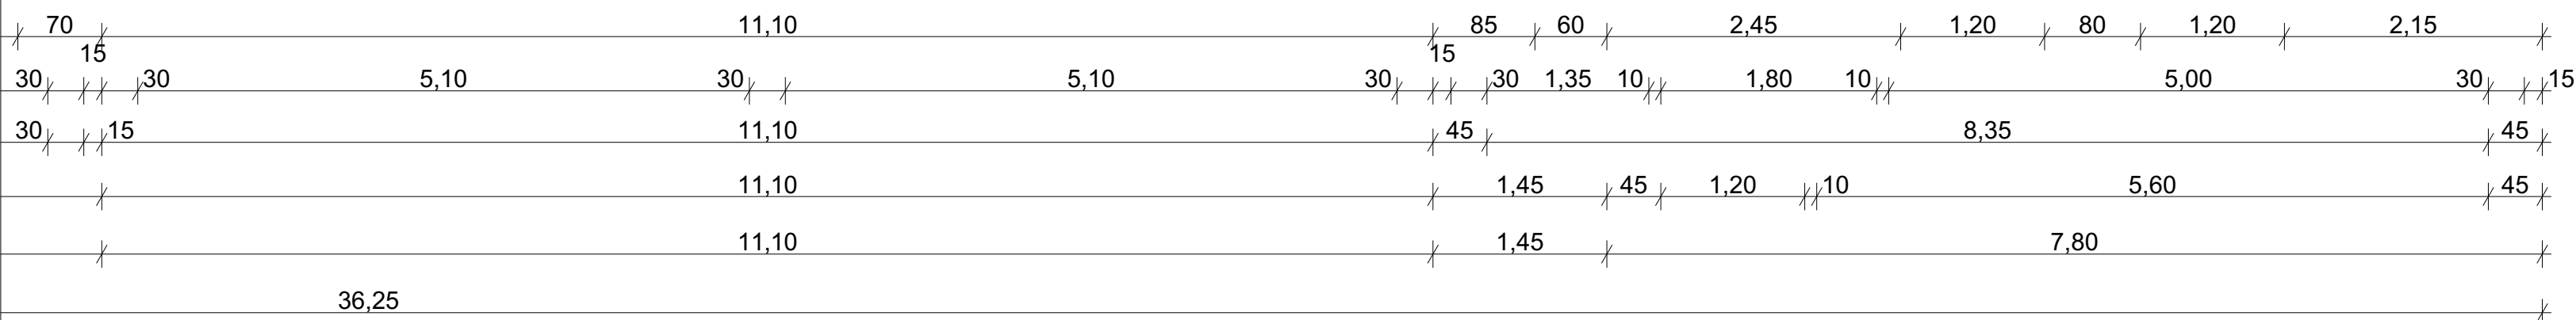

Megjegyzések:

- Vázkerámia tartófalak
- Homlokzati grafitos hőszigetelés
- Teherrhordó zsalukő falazat

Az építész tervek a szakági tervekkel együtt kezelendők. Eltérés esetén a tervező értesítendő!

Új, hat rendeltetési egységet tartalmazó épület		2112, Veresegyház, Petőfi u. 17/A, Hrsz.: 732/2	Rajzszám:
Tervfajta: Építési engedélyezési dokumentáció		Terv: Földszinti alaprajz - 2. lakás	É01b
Építető:		Felelős tervező:	Dátum:
Gerhát és Társa Bt.		Földes-Győri Sára Rózsa okl. építészmérnök	2026.03.hó
2161 Csomád, Irtvány köz 4.		Kamarai az.: É 07-0539	Méretarány:
		saragyor.epitesz@gmail.com	M=1:50