

Helyiséglista Lakás 1		
Helyiség szám	Helyiség neve	Mért terület
102	Előtér	3,44
103	Közl.	4,76
104	Házt. hely.	3,23
105	Fürdő	4,19
106	Szoba	9,35
107	Szoba	12,15
108	Szoba	9,84
109	Nappali+Étk.	23,72
110	Konyha	7,86
		78,54 m ²
111	Terasz	17,96



Helyiséglista - Emelet össz		
Helyiség szám	Helyiség neve	Mért terület
101	Lépcsőház	11,52
102	Előtér	3,44
103	Közl.	4,76
104	Házt. hely.	3,23
105	Fürdő	4,19
106	Szoba	9,35
107	Szoba	12,15
108	Szoba	9,84
109	Nappali+Étk.	23,72
110	Konyha	7,86
		90,06 m ²

C ▲

E ▲

A ▲

F ▲

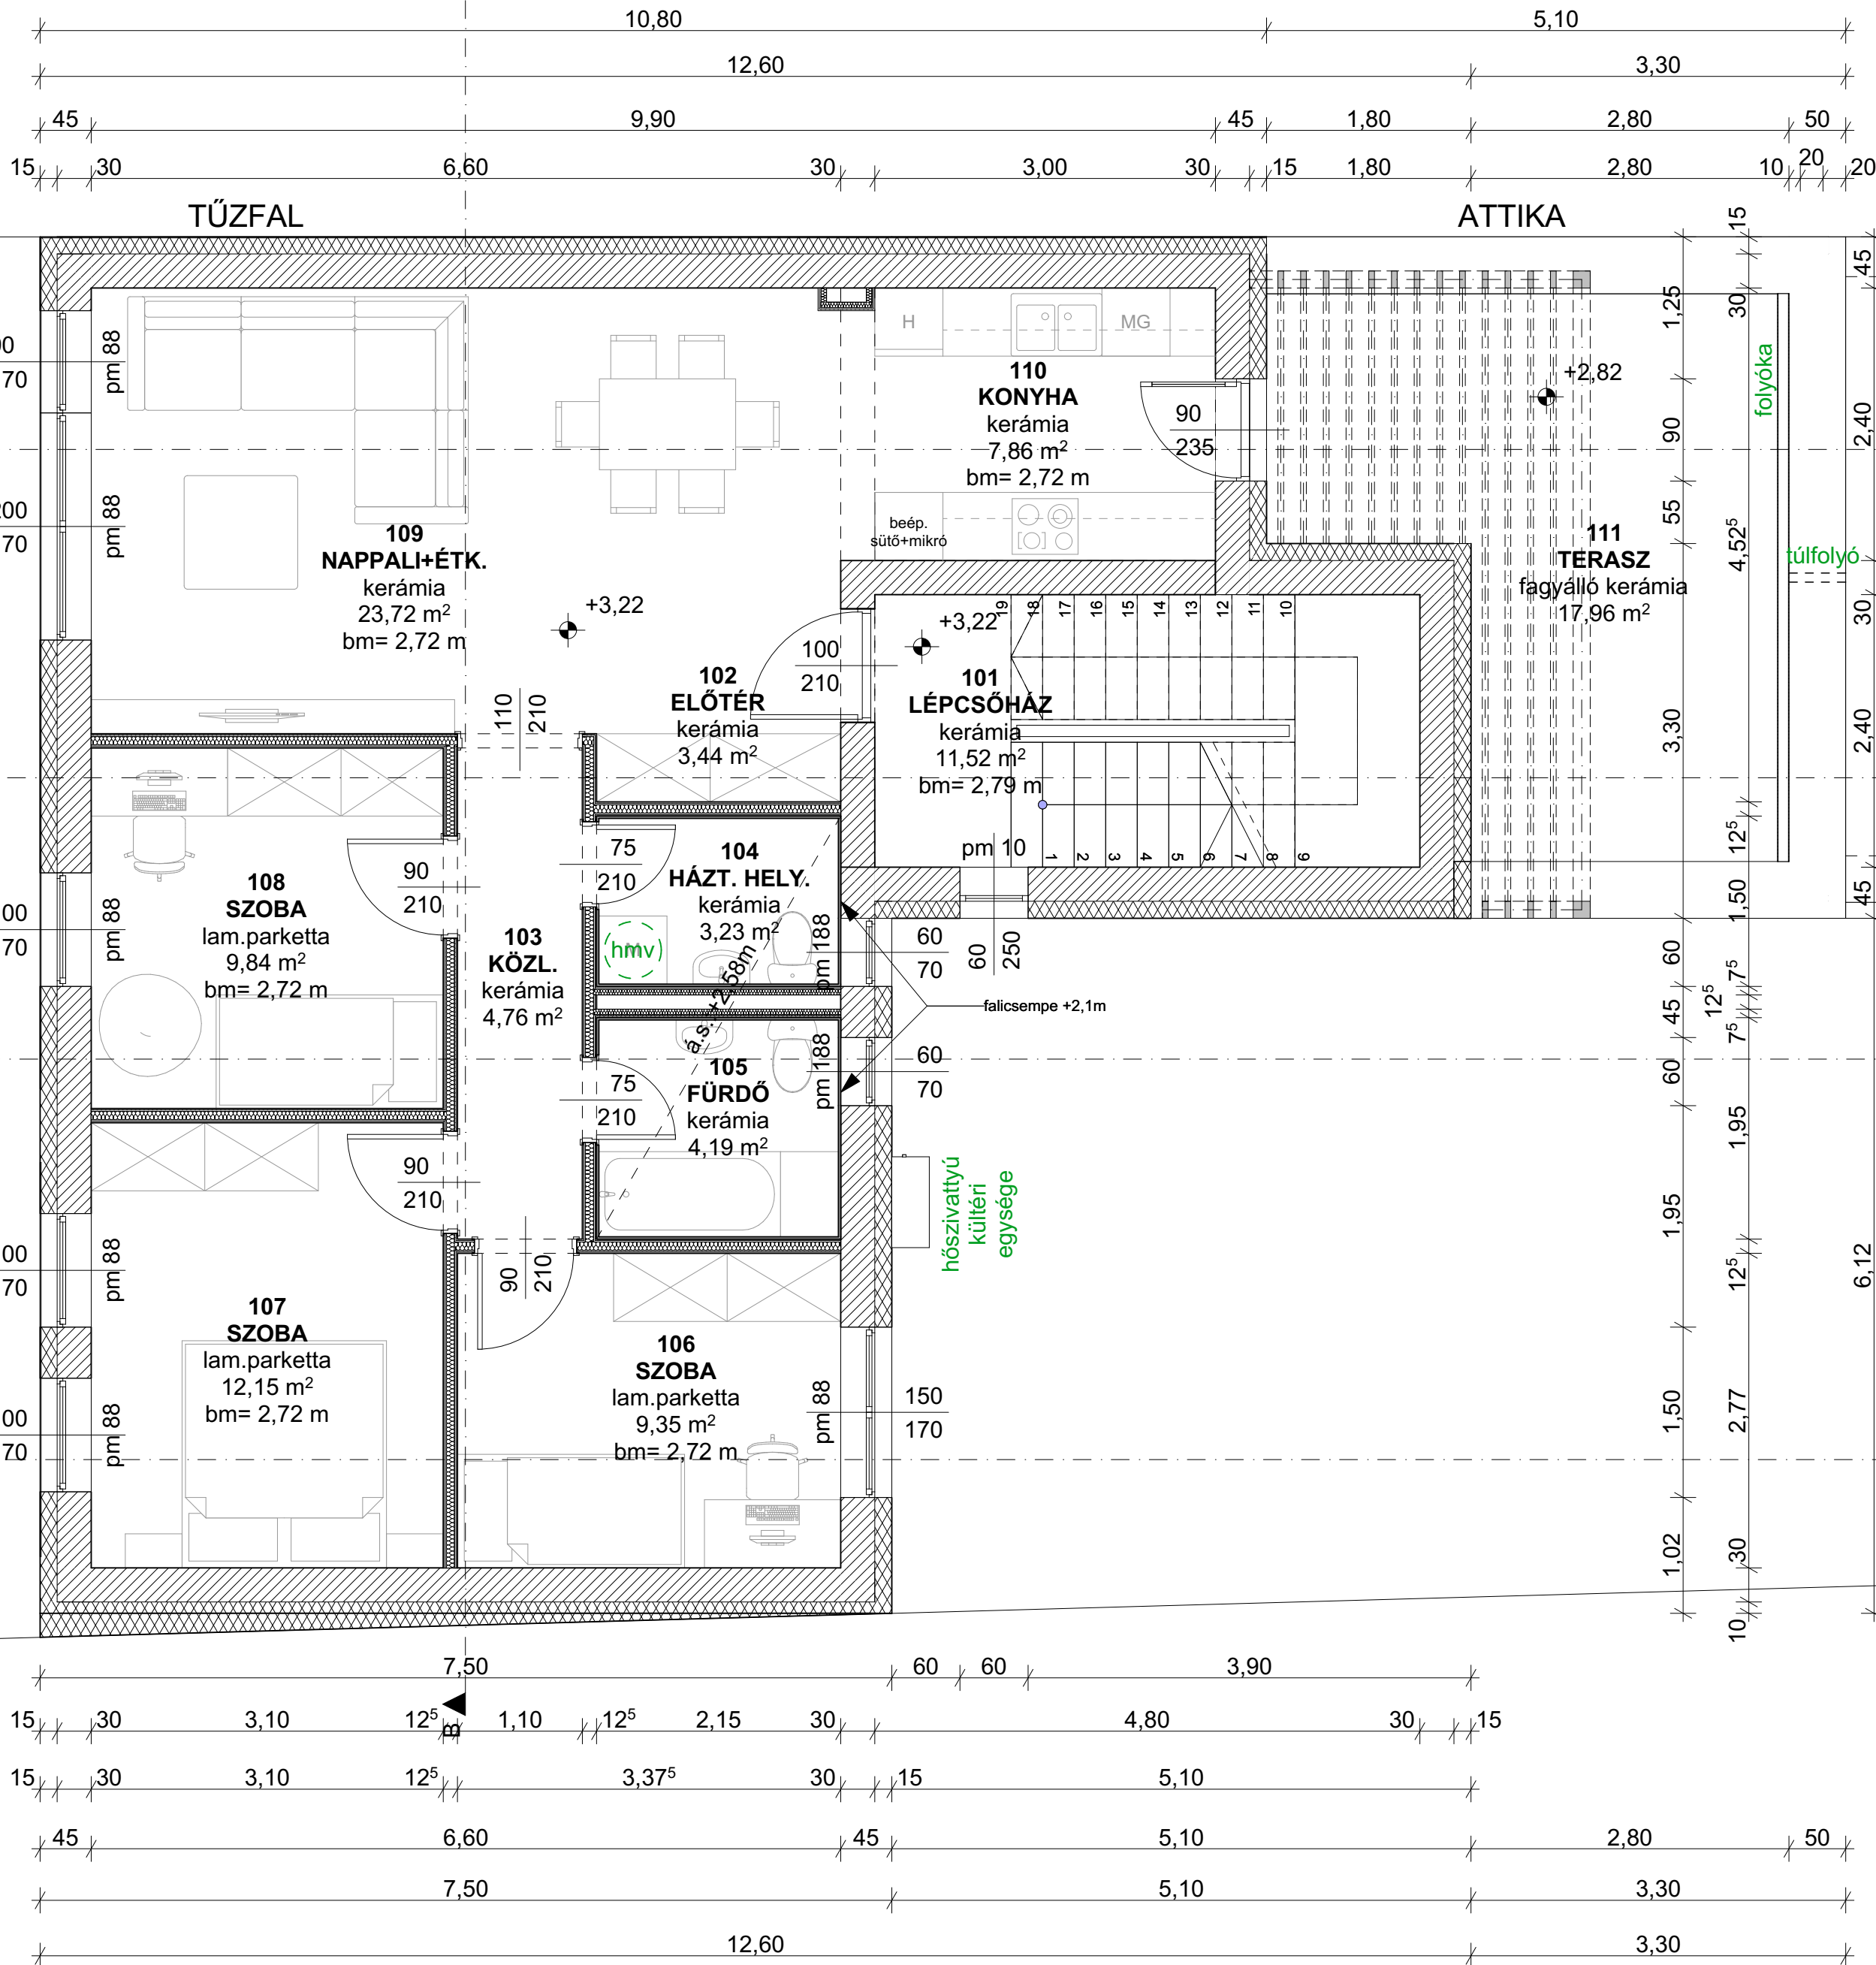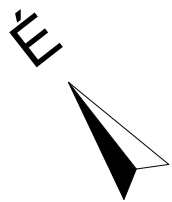

Megjegyzések:

- Vázkerámia tartófalak
- Homlokzati grafitos hőszigetelés
- Teberhordó zsalukő falazat

Az építész tervek a szakági tervekkel együtt kezelendők. Eltérés esetén a tervező értesítendő!

Új, hat rendeltetési egységet tartalmazó épület		2112, Veresegyház, Petőfi u. 17/A, Hrsz.: 732/2	Rajzszám:
Tervfajta: Építési engedélyezési dokumentáció		Terv: Emeleti alaprajz - Utcai épületrész	É02a
Építető:		Felelős tervező:	Dátum:
Gerhát és Társa Bt.		Földes-Győri Sára Rózsa okl. építészmérnök	2026.03.hó
2161 Csomád, Irtvány köz 4.		Kamarai az.: É 07-0539	Méretarány:
		saragyor.epitesz@gmail.com	M=1:50