


Helyiséglista Iroda 1		
Helyiség szám	Helyiség neve	Mért terület
202	Előtér	3,71
203	Öltöző	4,45
204	Wc	1,40
205	Iroda 1.	15,04
206	Teaknyh.	5,88
		30,48 m²

Helyiséglista Iroda 2		
Helyiség szám	Helyiség neve	Mért terület
207	Előtér	4,92
208	Iroda 2.	19,73
209	Teaknyh.	3,88
210	Öltöző	3,46
211	Wc	0,57
		32,56 m²

Helyiséglista - Tetőtéri össz		
Helyiség szám	Helyiség neve	Mért terület
201	Lépcsőház	11,52
202	Előtér	3,71
203	Öltöző	4,45
204	Wc	1,40
205	Iroda 1.	15,04
206	Teaknyh.	5,88
207	Előtér	4,92
208	Iroda 2.	19,73
209	Teaknyh.	3,88
210	Öltöző	3,46
211	Wc	0,57
		74,56 m²

212	Terasz	4,36
-----	--------	------

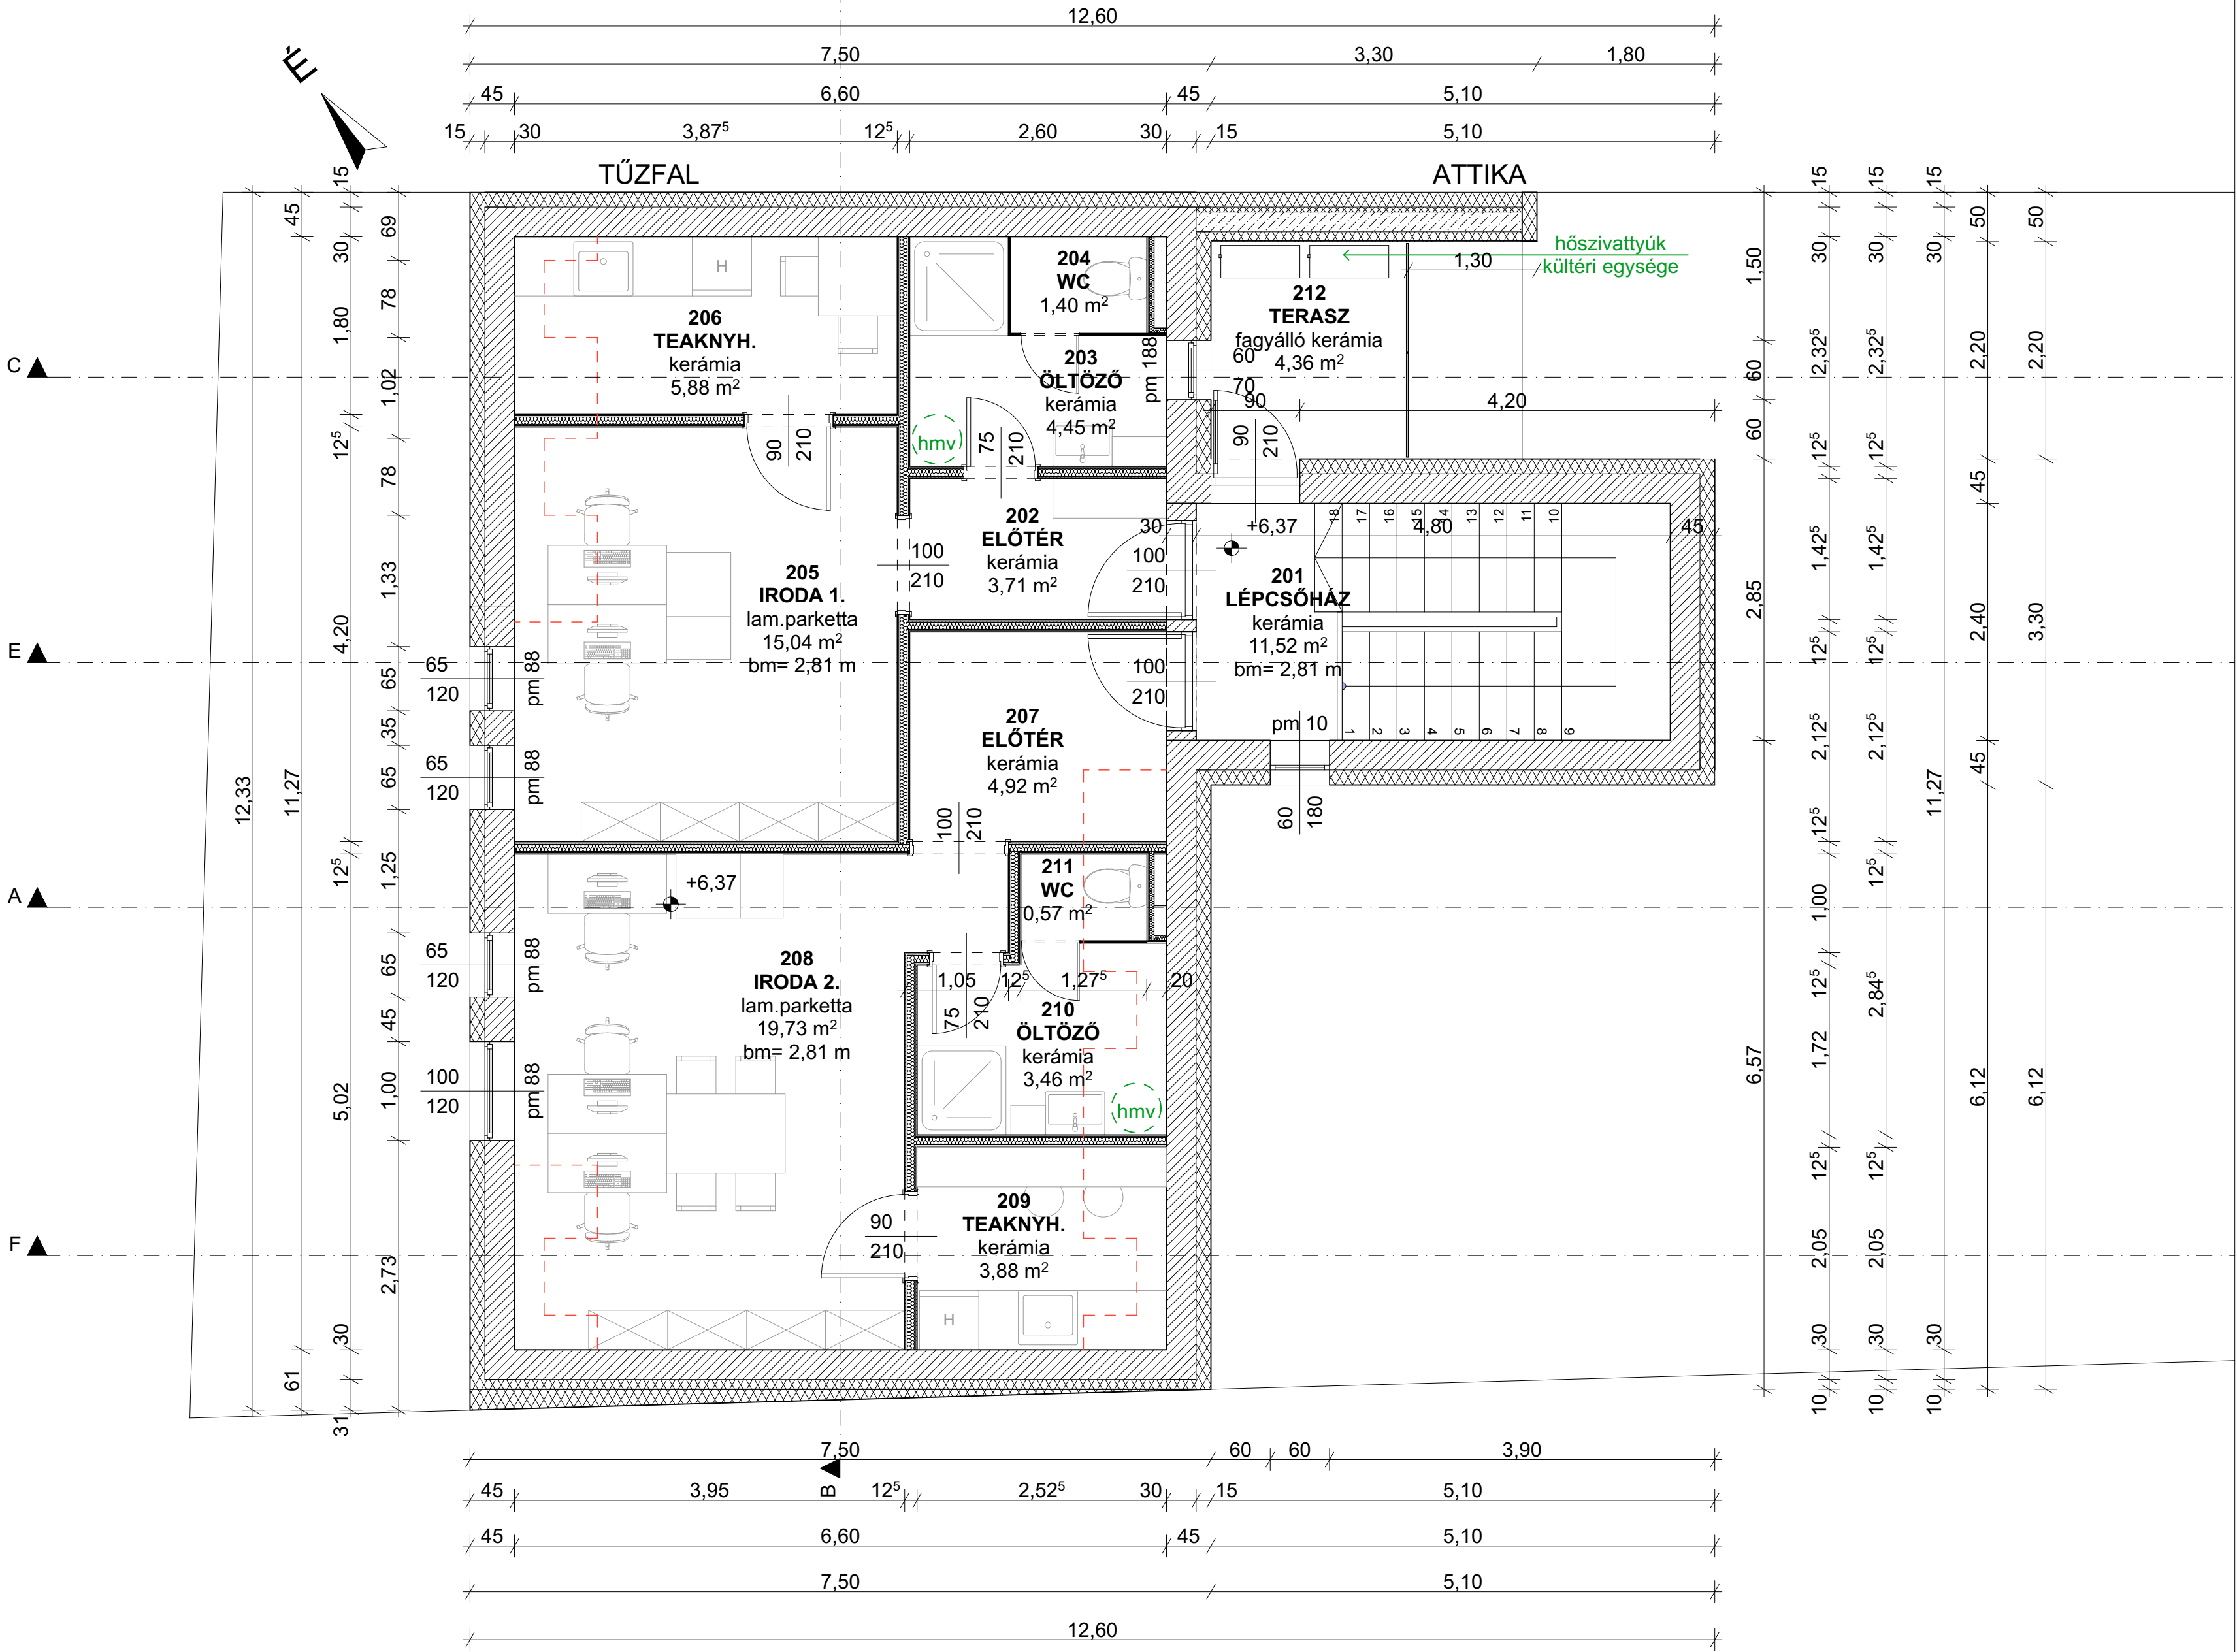

Megjegyzések:

- Vázkerámia tartófalak
- Homlokzati grafitos hőszigetelés
- Teherrhordó zsalukő falazat

Az építész tervek a szakági tervekkel együtt kezelendők. Eltérés esetén a tervező értesítendő!

Új, hat rendeltetési egységet tartalmazó épület		2112, Veresegyház, Petőfi u. 17/A, Hrsz.: 732/2	Rajzszám:
Tervfajta: Építési engedélyezési dokumentáció		Terv: Tetőtéri alaprajz - Utcai épületrész	É03
Építető:		Felelős tervező:	Dátum:
Gerhát és Társa Bt.		Földes-Győri Sára Rózsa okl. építészmérnök	2026.03.hó
2161 Csomád, Irtvány köz 4.		Kamarai az.: É 07-0539	Méretarány:
		saragyor.epitesz@gmail.com	M=1:50